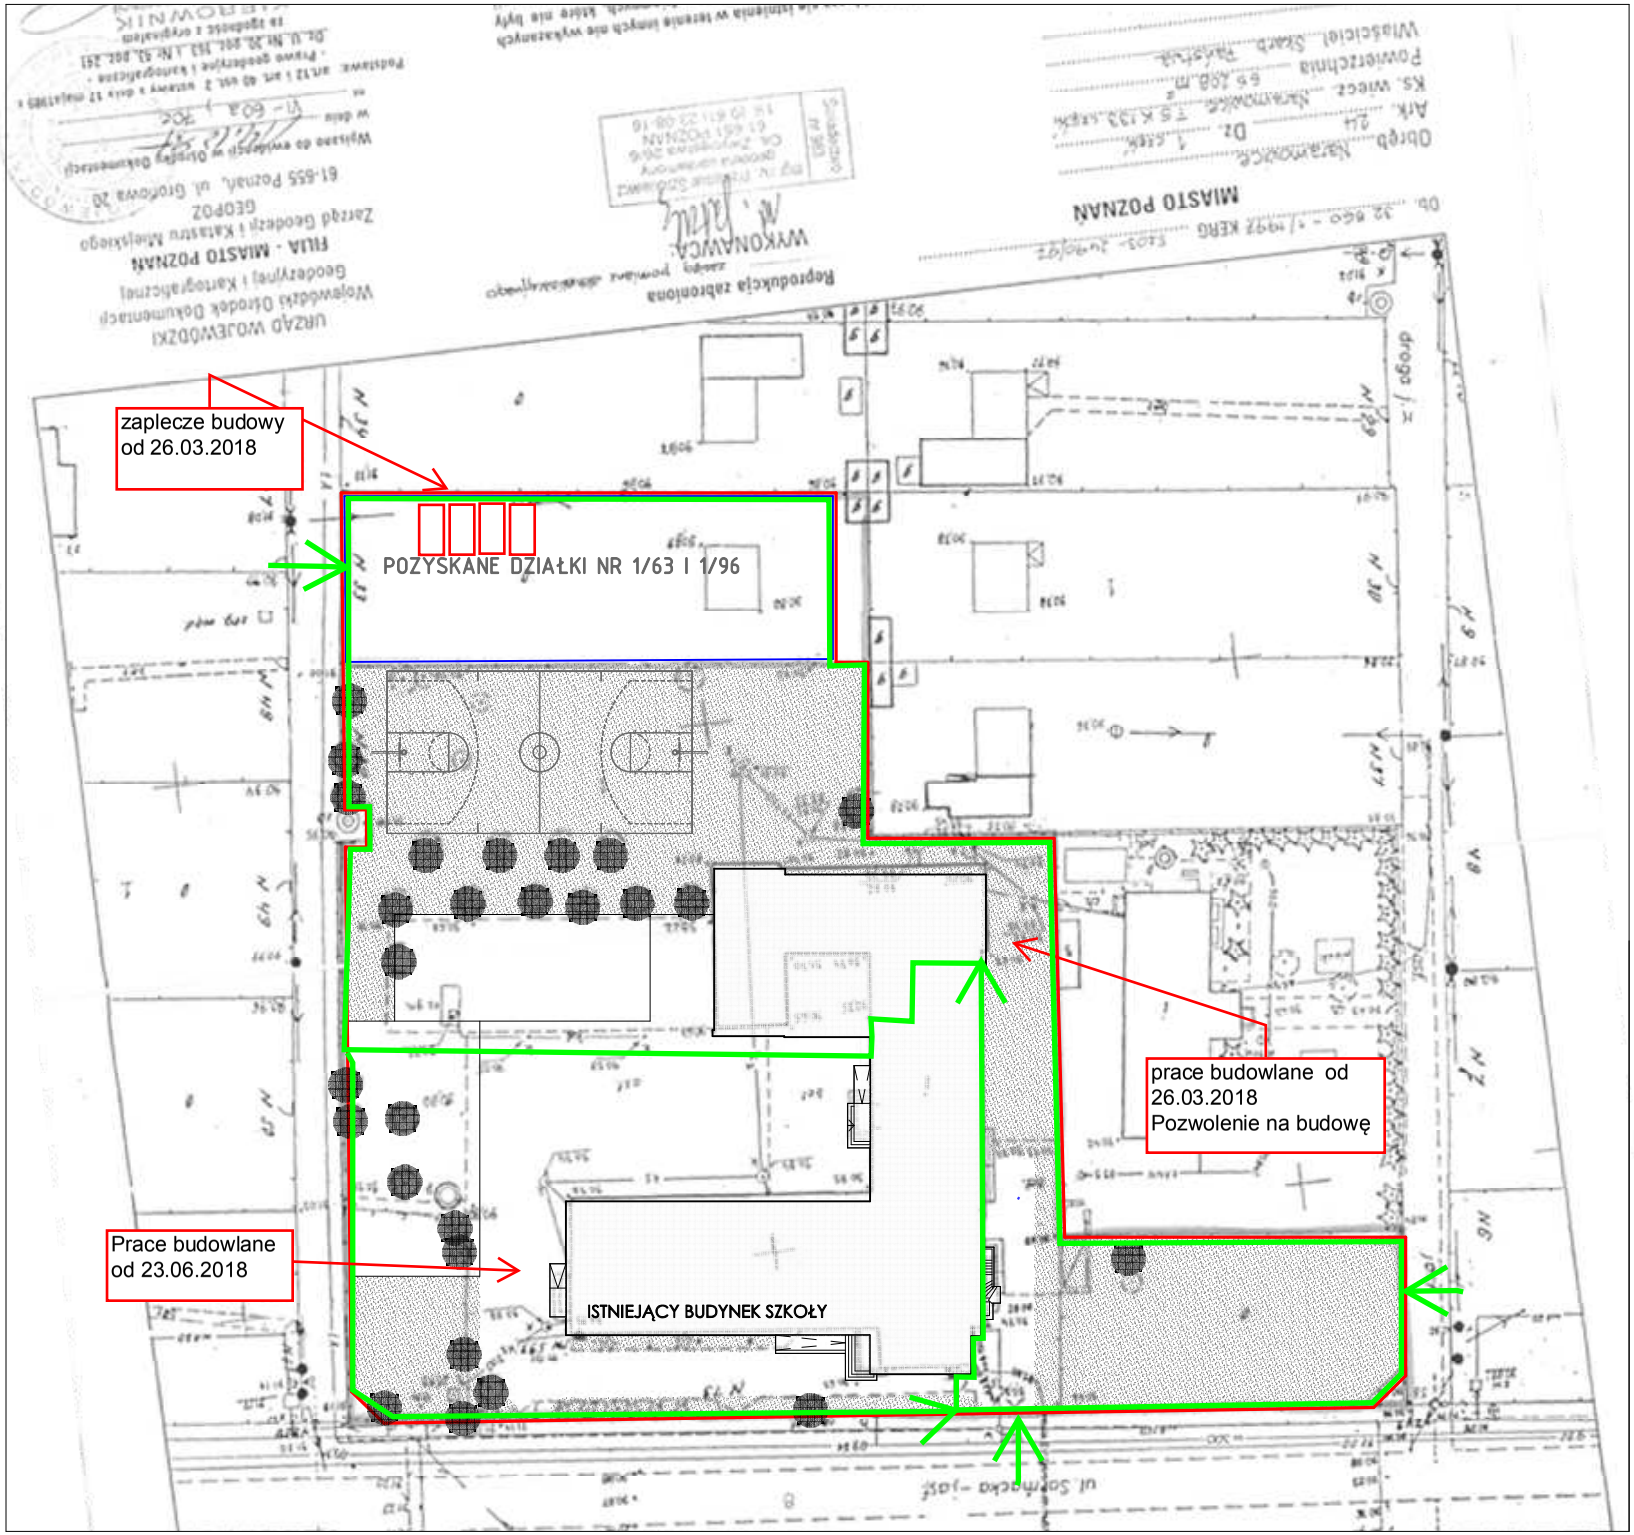

23.06.2018
Początek wakacji

Niniejsze opracowanie chronione jest prawem autorskim (Ustawa z dnia 4 lutego 1994 Dz. U. z 2000 r. Nr 80, poz. 904) Nie może być kopiowane, ani udostępniane bez zgody projektantów.

front architects
61-666 Poznań, ul. Owsiana 17; tel./61/ 221 81 53 biuro@frontarchitects.pl

ADRES	ul. Sarmacka 105, 61- 616 Poznań działki nr ew. 1/19, 1/63, 1/96 ark. 24, obręb: Naramowice
INWESTOR	Miasto Poznań Szkoła Podstawowa nr 48 im. Generała Oswalda Franka ul. Sarmacka 105, 61-616 Poznań
BRANŻA	ARCHITEKTURA
RODZAJ OPRACOWANIA	INWENTARYZACJA
PRZEDMIOT	**PLAN SYTUACYJNY**
OPRACOWANIE	PODPIS
mgr inż. arch. Marcin Sakson upr. proj. 7131/3/P/2004 WOIA WP-0511 mgr inż. arch. Maja Dylewska mgr inż. arch. Joanna Jasiewicz mgr inż. arch. Agata Sobańska	
DATA	maj 2016
SKALA	1:500
	PZ